

"STAWY 09"

przy ulicy Stawy 09 w Warszawie

Czesław Iwanicki REM-BUDEXul. Wrocławska 16/58
01-493 WARSZAWA


tel. 22 638 87 39, @: rem-budex@hoga.pl

M02**58,67 m²**

oznaczenia pomieszczeń

NUMER	NAZWA	POWIERZCHNIA-m ²
01	PRZEDPOKÓJ	6,69
02	POKÓJ DZIENNY Z ANEKSEM KUCHENNYM	20,77
03	SYPIALNIA	9,14
04	SYPIALNIA	13,20
05	ŁAZIENKA	4,74
06	GARDEROBA	1,98
07	SCHOWEK	2,14
	taras/ogródek	10,91/77,75


mieszkanie 3 pokoje z aneksem kuchennym

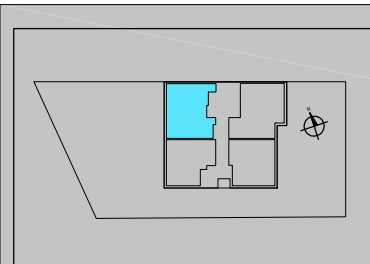


nr lokalu	02
kondygnacja	parter
powierzchnia	58,67m ²
taras/ogródek	10,91/77,75m ²

oznaczenia pomieszczeń

NUMER	NAZWA	POWIERZCHNIA-m ²
-------	-------	-----------------------------

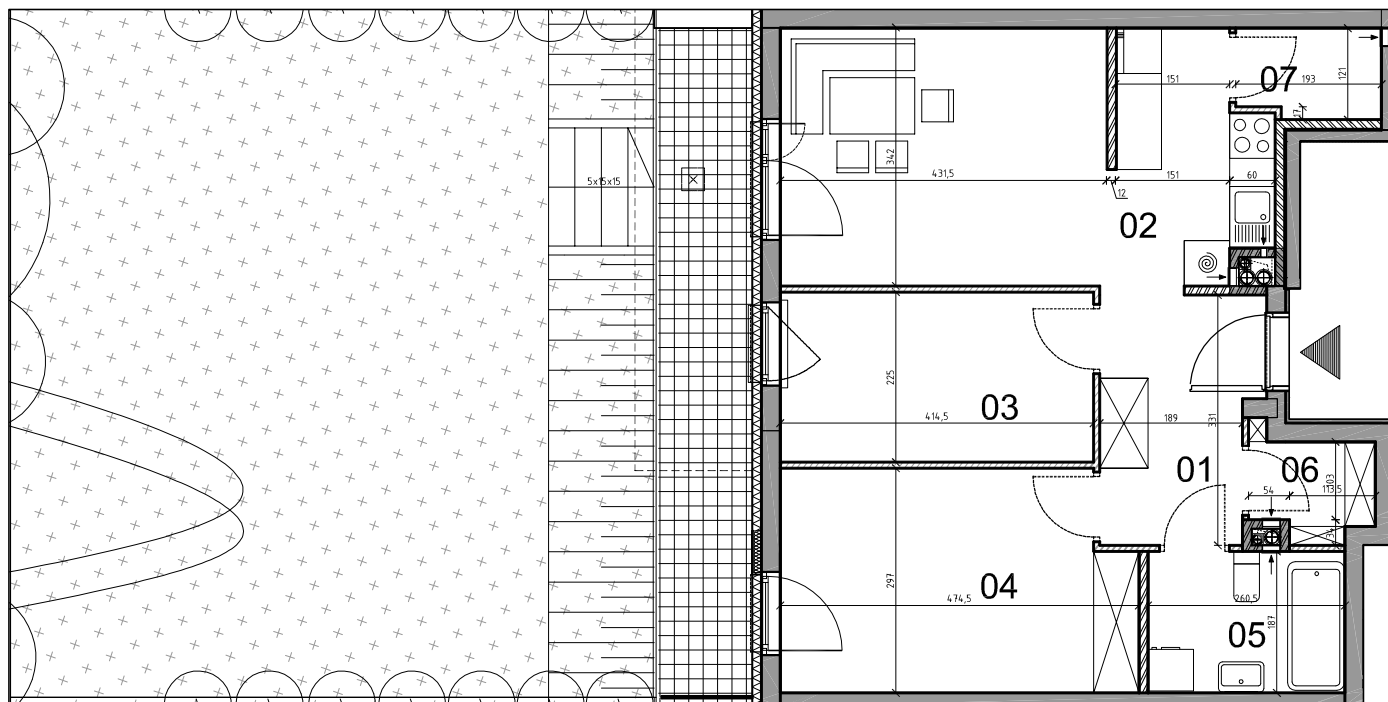

LEGENDA:

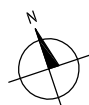

- ŚCIANA KONSTRUKCYJNA I KOMINY
- ŚCIANA DZIAŁOWA
- OCIEPLENIE ŚCIANY
- OGRÓDEK
- TARAS

SKALA 1:100



UWAGA!

Wymiary pomieszczeń podane na rysunku
wg PN-ISO 9836:1997Możliwe są niewielkie zmiany powierzchni
i wymiarów poszczególnych pomieszczeń oraz usytuowanie okien. Na rysunkach nie pokazano umiejscowienia i gabarytów grzejników.