

"STAWY 09"

przy ulicy Stawy 09 w Warszawie

Czesław Iwanicki REM-BUDEXul. Wrocławska 16/58
01-493 WARSZAWA

tel. 22 638 87 39, @: rem-budex@hoga.pl

M03**59,66 m²**

oznaczenia pomieszczeń



NUMER	NAZWA	POWIERZCHNIA-m ²
01	PRZEDPOKÓJ	6,77
02	POKÓJ DZIENNY Z ANEKSEM KUCHENNYM	23,52
03	SYPIALNIA	12,58
04	SYPIALNIA	9,60
05	ŁAZIENKA	5,06
06	GARDEROBA	2,13
	ogródek	47,27

mieszkanie 3 pokoje z aneksem kuchennym


nr lokalu	03
kondygnacja	parter
powierzchnia	59,66m ²
ogródek	47,27m ²

oznaczenia pomieszczeń

NUMER	NAZWA	POWIERZCHNIA-m ²
-------	-------	-----------------------------

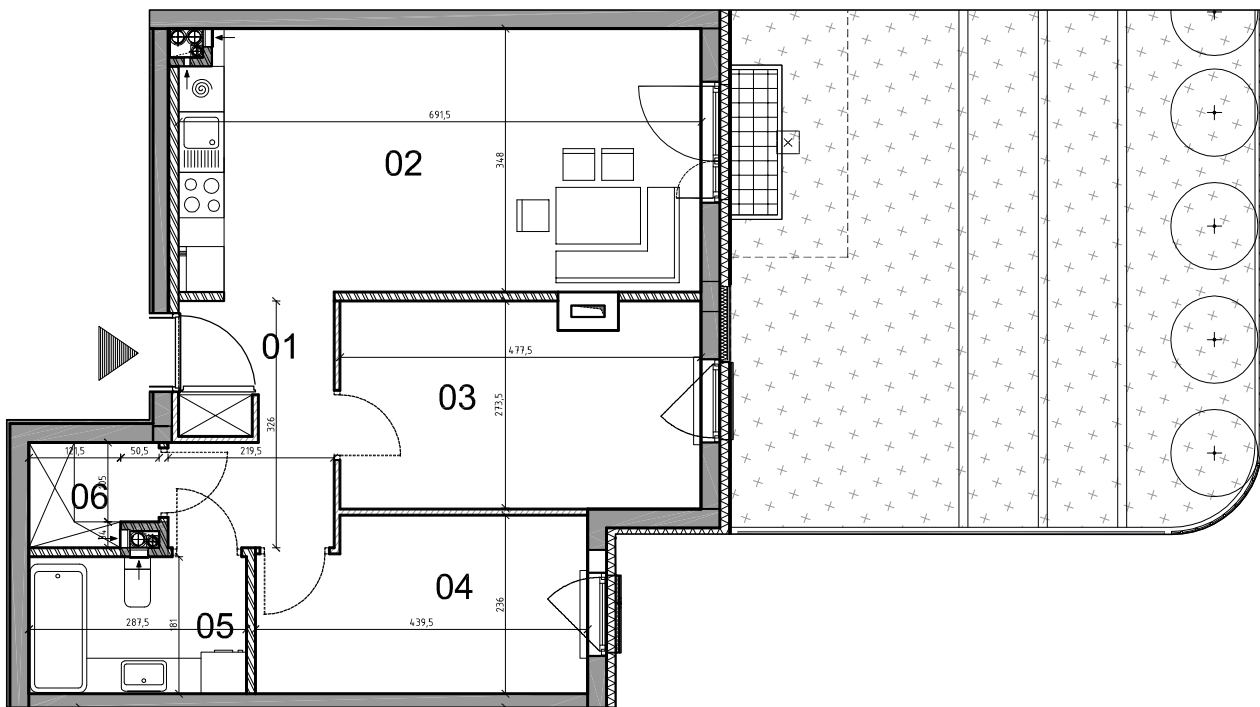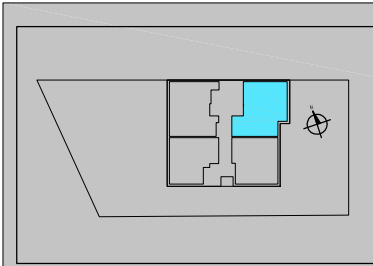

LEGENDA:

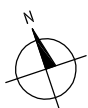

- ŚCIANA KONSTRUKCYJNA I KOMINY
- ŚCIANA DZIAŁOWA
- OCIEPLENIE ŚCIANY
- OGRÓDEK
- TARAS

SKALA 1:100



UWAGA!

Wymiary pomieszczeń podane na rysunku
wg PN-ISO 9836:1997

Możliwe są niewielkie zmiany powierzchni

i wymiarów poszczególnych pomieszczeń oraz usytuowanie okien. Na rysunkach nie pokazano umiejscowienia i gabarytów grzejników.