

"STAWY 09"

przy ulicy Stawy 09 w Warszawie

Czesław Iwanicki REM-BUDEX

ul. Wrocławska 16/58

01-493 WARSZAWA

tel. 22 638 87 39, @: rem-budex@hoga.pl

M05**55,41 m²**

oznaczenia pomieszczeń



NUMER	NAZWA	POWIERZCHNIA-m ²
01	PRZEDPOKÓJ	4,71
02	POKÓJ DZIENNY Z ANEKSEM KUCHENNYM	21,33
03	SYPIALNIA	11,86
03	SYPIALNIA	11,95
04	ŁAZIENKA	5,62
	balkon	7,87

mieszkanie 3 pokoje z aneksem kuchennym

nr lokalu	05
kondygnacja	1 piętro
powierzchnia	55,41m ²
balkon	7,87m ²


oznaczenia pomieszczeń

NUMER	NAZWA	POWIERZCHNIA-m ²
-------	-------	-----------------------------

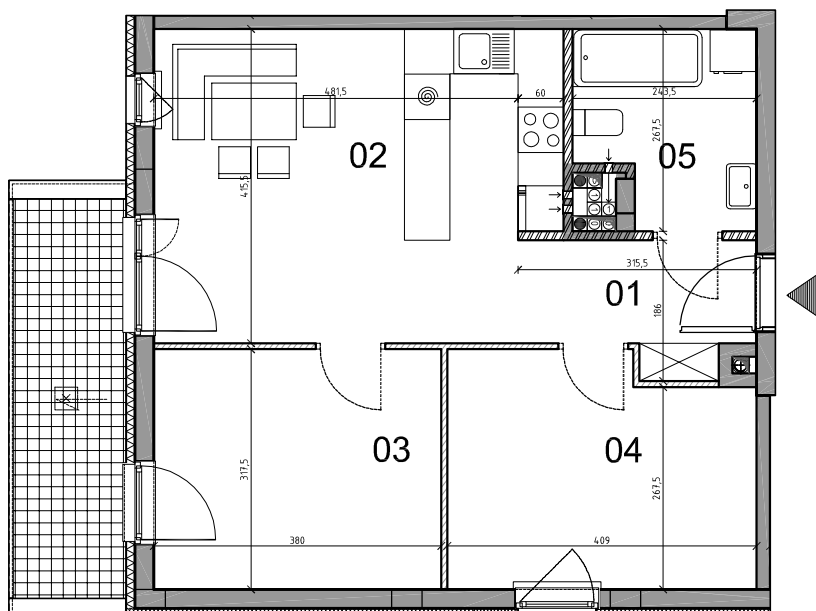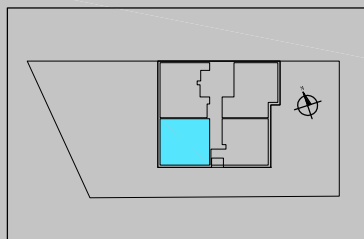

LEGENDA:

- ŚCIANA KONSTRUKCYJNA I KOMINY
- ŚCIANA DZIAŁOWA
- OCIEPLENIE ŚCIANY
- OGRÓDEK
- TARAS

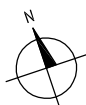

SKALA 1:100



UWAGA!

Wymiary pomieszczeń podane na rysunku wg PN-ISO 9836:1997

Możliwe są niewielkie zmiany powierzchni

i wymiarów poszczególnych pomieszczeń oraz usytuowanie okien. Na rysunkach nie pokazano umiejscowienia i gabarytów grzejników.