

"STAWY 09"

przy ulicy Stawy 09 w Warszawie

Czesław Iwanicki REM-BUDEXul. Wrocławska 16/58
01-493 WARSZAWA

tel. 22 638 87 39, @: rem-budex@hoga.pl

M06**58,99 m²**

oznaczenia pomieszczeń



NUMER	NAZWA	POWIERZCHNIA-m ²
01	PRZEDPOKÓJ	6,69
02	POKÓJ DZIENNY Z ANEKSEM KUCHENNYM	20,77
03	SYPIALNIA	9,14
04	SYPIALNIA	13,20
05	ŁAZIENKA	4,91
06	GARDEROBA	2,12
07	SCHOWEK	2,14
	balkon	8,42

mieszkanie 3 pokoje z aneksem kuchennym

nr lokalu	06
kondygnacja	1 piętro
powierzchnia	58,99m ²
balkon	8,42m ²


oznaczenia pomieszczeń

NUMER	NAZWA	POWIERZCHNIA-m ²
-------	-------	-----------------------------

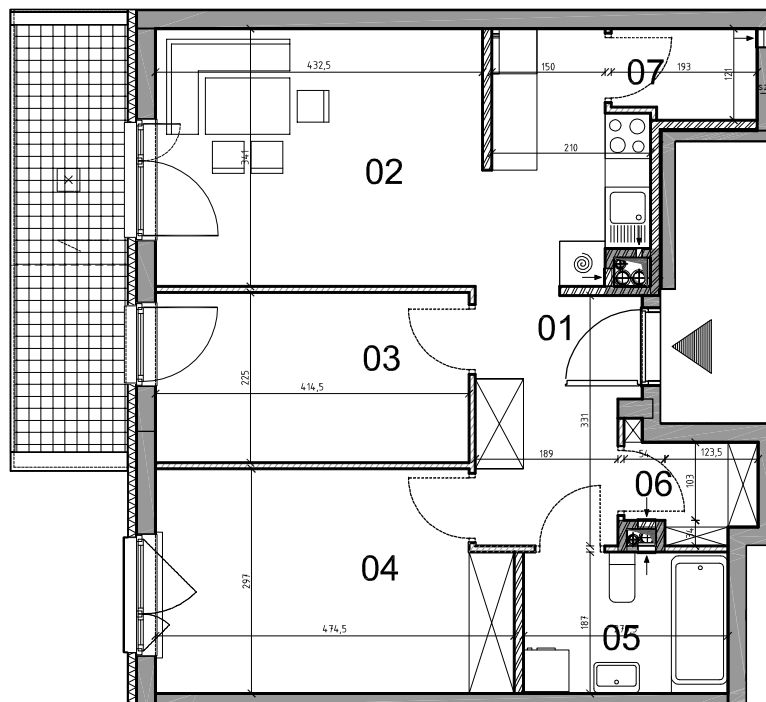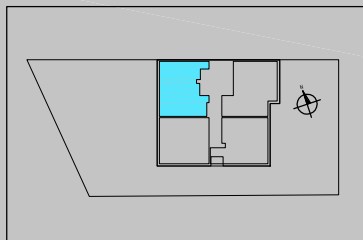

LEGENDA:

- ŚCIANA KONSTRUKCYJNA I KOMINY
- ŚCIANA DZIAŁOWA
- OCIEPLENIE ŚCIANY
- OGRÓDEK
- TARAS

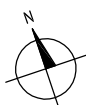

SKALA 1:100



UWAGA!

Wymiary pomieszczeń podane na rysunku
wg PN-ISO 9836:1997

Możliwe są niewielkie zmiany powierzchni

i wymiarów poszczególnych pomieszczeń oraz usytuowanie okien. Na rysunkach nie pokazano umiejscowienia i gabarytów grzejników.