

**"STAWY 09"**

przy ulicy Stawy 09 w Warszawie

**Czesław Iwanicki REM-BUDEX**

ul. Wrocławska 16/58

01-493 WARSZAWA

tel. 22 638 87 39, @: rem-budex@hoga.pl

**M07****59,66 m<sup>2</sup>**

mieszkanie 3 pokoje z aneksem kuchennym



## oznaczenia pomieszczeń

NUMER	NAZWA	POWIERZCHNIA-m <sup>2</sup>
01	PRZEDPOKÓJ	6,78
02	POKÓJ DZIENNY Z ANEKSEM KUCHENNYM	23,52
03	SYPIALNIA	12,58
04	SYPIALNIA	9,60
05	ŁAZIENKA	5,06
06	GARDEROBA	2,12
	balkon	4,20


nr lokalu	07
kondygnacja	1 piętro
powierzchnia	59,66m <sup>2</sup>
balkon	4,20m <sup>2</sup>

## oznaczenia pomieszczeń

NUMER	NAZWA	POWIERZCHNIA-m <sup>2</sup>
-------	-------	-----------------------------

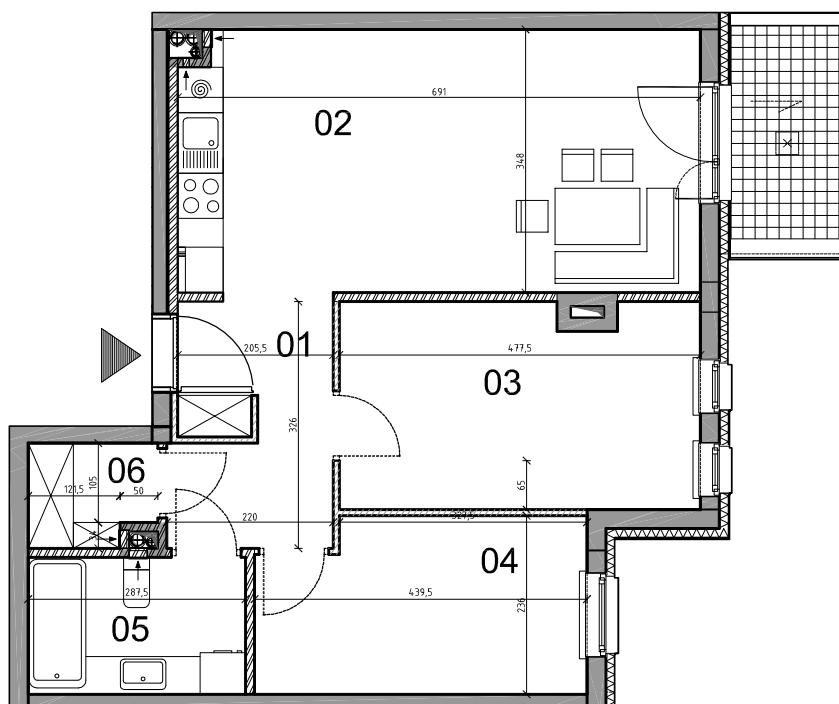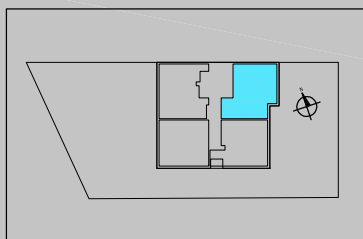

## LEGENDA:

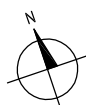

- ŚCIANA KONSTRUKCYJNA I KOMINY
- ŚCIANA DZIAŁOWA
- OCIEPLENIE ŚCIANY
- OGRÓDEK
- TARAS

SKALA 1:100



## UWAGA!

Wymiary pomieszczeń podane na rysunku wg PN-ISO 9836:1997

Możliwe są niewielkie zmiany powierzchni

i wymiarów poszczególnych pomieszczeń oraz usytuowanie okien. Na rysunkach nie pokazano umiejscowienia i gabarytów grzejników.