

"STAWY 09"

przy ulicy Stawy 09 w Warszawie

Czesław Iwanicki REM-BUDEXul. Wrocławska 16/58
01-493 WARSZAWA


tel. 22 638 87 39, @: rem-budex@hoga.pl

M08**55,64 m²**

oznaczenia pomieszczeń

NUMER NAZWA POWIERZCHNIA-m²


mieszkanie 3 pokoje z aneksem kuchennym

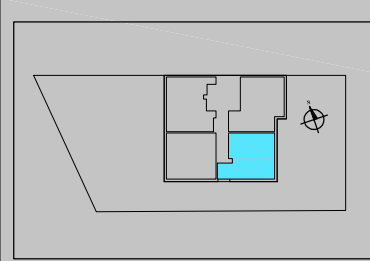


NUMER	NAZWA	POWIERZCHNIA-m ²
01	PRZEDPOKÓJ	4,22
02	POKÓJ DZIENNY Z ANEKSEM KUCHENNYM	23,08
03	SYPIALNIA	13,38
04	SYPIALNIA	9,81
04	ŁAZIENKA	5,17
	balkon	19,28

nr lokalu	08
kondygnacja	1 piętro
powierzchnia	55,64m ²
balkon	19,28m ²

oznaczenia pomieszczeń

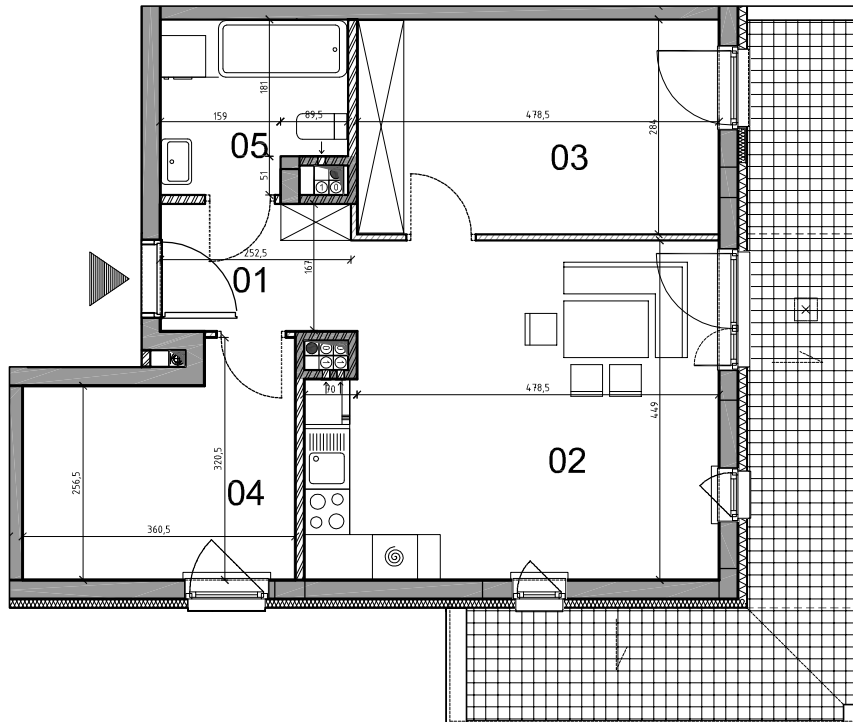NUMER NAZWA POWIERZCHNIA-m²

LEGENDA:

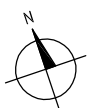

- ŚCIANA KONSTRUKCYJNA I KOMINY
- ŚCIANA DZIAŁOWA
- OCIEPLENIE ŚCIANY
- OGRÓDEK
- TARAS

SKALA 1:100



UWAGA!

Wymiary pomieszczeń podane na rysunku
wg PN-ISO 9836:1997Możliwe są niewielkie zmiany powierzchni
i wymiarów poszczególnych pomieszczeń oraz usytuowanie okien. Na rysunkach nie pokazano umiejscowienia i gabarytów grzejników.