

"STAWY 09"

przy ulicy Stawy 09 w Warszawie

Czesław Iwanicki REM-BUDEX


ul. Wrocławska 16/58

01-493 WARSZAWA

tel. 22 638 87 39, @: rem-budex@hoga.pl

M10**58,99 m²**

mieszkanie 3 pokoje z aneksem kuchennym

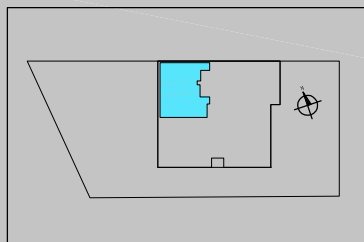



oznaczenia pomieszczeń

NUMER	NAZWA	POWIERZCHNIA-m ²
01	PRZEDPOKÓJ	6,69
02	POKÓJ DZIENNY Z ANEKSEM KUCHENNYM	20,77
03	SYPIALNIA	9,14
04	SYPIALNIA	13,20
05	ŁAZIENKA	4,92
06	GARDEROBA	2,12
07	SCHOWEK	2,14
	balkon	4,37

nr lokalu	10
kondygnacja	2 piętro
powierzchnia	58,99m ²
balkon	4,37m ²

oznaczenia pomieszczeń

NUMER	NAZWA	POWIERZCHNIA-m ²
-------	-------	-----------------------------

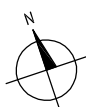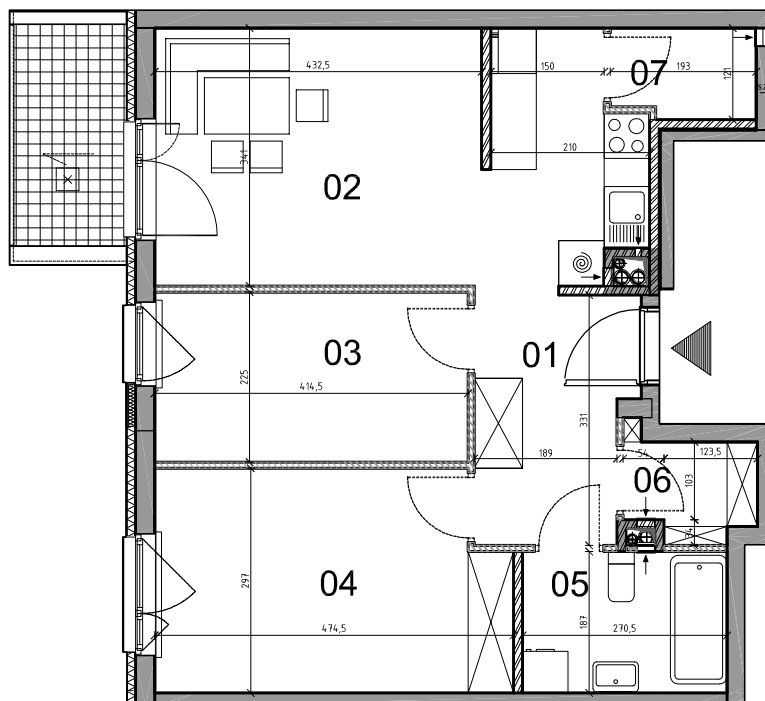

LEGENDA:

- ŚCIANA KONSTRUKCYJNA I KOMINY
- ŚCIANA DZIAŁOWA
- OCIEPLENIE ŚCIANY
- OGRÓDEK
- TARAS

SKALA 1:100



UWAGA!

Wymiary pomieszczeń podane na rysunku wg PN-ISO 9836:1997

Możliwe są niewielkie zmiany powierzchni

i wymiarów poszczególnych pomieszczeń oraz usytuowanie okien. Na rysunkach nie pokazano umiejscowienia i gabarytów grzejników.