

**"STAWY 09"**

przy ulicy Stawy 09 w Warszawie

Czesław Iwanicki REM-BUDEX

ul. Wrocławska 16/58

01-493 WARSZAWA


tel. 22 638 87 39, @: rem-budex@hoga.pl

**M12****55,34 m<sup>2</sup>**

## oznaczenia pomieszczeń

| NUMER | NAZWA                                | POWIERZCHNIA-m <sup>2</sup> |
|-------|--------------------------------------|-----------------------------|
| 01    | PRZEDPOKÓJ                           | 4,48                        |
| 02    | POKÓJ DZIENNY<br>Z ANEKSEM KUCHENNYM | 22,70                       |
| 03    | SYPIALNIA                            | 13,36                       |
| 04    | SYPIALNIA                            | 9,81                        |
| 05    | ŁAZIENKA                             | 5,17                        |
|       | balkon                               | 6,62                        |


mieszkanie 3 pokoje z aneksem kuchennym

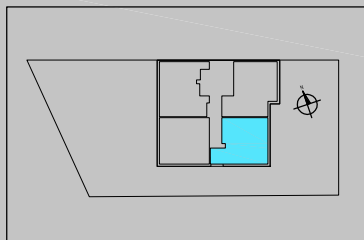

|              |                     |
|--------------|---------------------|
| nr lokalu    | 12                  |
| kondygnacja  | 2 piętro            |
| powierzchnia | 55,34m <sup>2</sup> |
| balkon       | 6,62m <sup>2</sup>  |


## oznaczenia pomieszczeń

| NUMER | NAZWA | POWIERZCHNIA-m <sup>2</sup> |
|-------|-------|-----------------------------|
|-------|-------|-----------------------------|

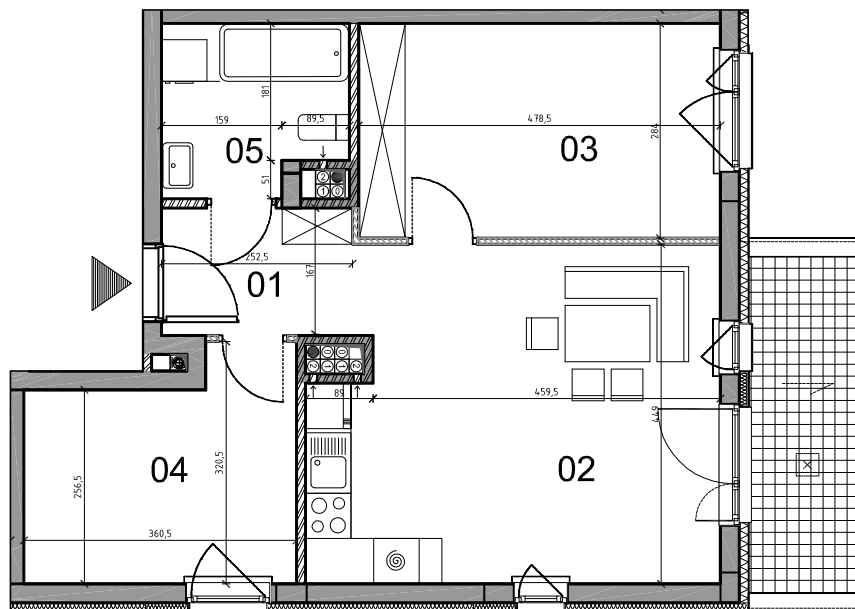

## LEGENDA:

- ŚCIANA KONSTRUKCYJNA I KOMINY
- ŚCIANA DZIAŁOWA
- OCIEPLENIE ŚCIANY
- OGRÓDEK
- TARAS

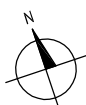

SKALA 1:100



## UWAGA!

Wymiary pomieszczeń podane na rysunku wg PN-ISO 9836:1997

Możliwe są niewielkie zmiany powierzchni

i wymiarów poszczególnych pomieszczeń oraz usytuowanie okien. Na rysunkach nie pokazano umiejscowienia i gabarytów grzejników.